

## AJÁNLATTÉTELI FELHÍVÁS

A KEFAG Kiskunsági Erdészeti és Faipari Zrt., mint fő kedvezményezett által a LIFE „Nature and biodiversity” uniós pályázat során elnyert OAKEYLIFE elnevezésű projektjéhez (komplex erdei élőhely-rekonstrukciós program), a következő felhívást tesz közzé:

### 1. AJÁNLATKÉRŐ NEVE, CÍME, TELEFON- ÉS FAXSZÁMA, E-MAIL CÍME:

Ajánlatkérő neve: KEFAG Kiskunsági Erdészeti és Faipar Zrt.

Ajánlatkérő címe: 6000 Kecskemét, József A. u. 2.

Ajánlatkérő telefonszáma: 30/180-1595

Ajánlatkérő kapcsolattartója: Dr. Andrési Dániel, kutatási osztályvezető-helyettes, projektmenedzser

Ajánlatkérő e-mail címe: [andresid@kefag.hu](mailto:andresid@kefag.hu)

### 2. AZ AJÁNLATKÉRÉS TÁRGYA, MENNYISÉGE, RÖVID MŰSZAKI LEÍRÁS, MINŐSÉGI KÖVETELMÉNYEK:

2.1 Tárgy: A KEFAG Zrt. Észak-Kiskunsági Erdészete által kezelt kunpeszéri erdőtömbben található invázióra hajlamos

- 5 cm nél nagyobb mellmagassági átmérőjű kései meggy, bálványfa, nyugati ostorfa valamint zöld juhar faegyedek felkeresése és irtása szelektív fűrés-injektálási módszerrel.

Az ajánlattétel esetén több blokk kerül kijelölésre, amelyek az alábbiak:

Blokk I: Összeterület: 50,65 ha

Kunpeszér 26I, 27B, 27E, 27J, 27K, 28A

Blokk II: Összeterület: 49,96ha

Kunpeszér 21B, 21C, 23I, 26A, 26B, 26C, 26F, 26H, 26K, 26M, 26N

Blokk III: Összeterület: 50,61 ha

Kunpeszér 15B, 16B, 16D, 16H, 20A, 20B, 20D, 20E, 20G, 20I, 20J, 20K, 20L, 20M

Az egyes blokkokra külön részajánlat is adható, a blokk pontos feltüntetésével.

Terepi bejárás előzetes egyeztetés alapján történhet:

- Bácsi Benjámín – erdőművelési műszaki vezető: +36-30-689-7406
- Pongrácz József – kerületvezető erdész: +36-30-732-5349

Műszaki leírás: A módszer alkalmazása során a fentebb jelzett átmérőt elérő egyedek esetében kézi/elektromos/robbanómotoros fűróval készített minimum 8 mm átmérőjű, gesztig mélyített, a függőleges hajtástengellyel 45°-os szöget bezáró, lefelé mutató irányban kialakított lyukakba történjen a vegyszer kijuttatása, állatorvosi tömegoltóval, desztillált vizes flakával vagy műanyag fecskendővel. A lyukak száma a törzs átmérőjétől függjön, a terület minden 5 cm-ére jusson egy lyuk, tehát egy 10 cm átmérőjű tőre kb. 6 lyuk kell, hogy kerüljön.

### 3. A SZERZŐDÉS MEGHATÁROZÁSA:

Egyösszegű átalánydíjas vállalkozási szerződés. Részajánlattételre is van lehetőség, ebben az esetben az adott blokkhoz kérünk nettó ár feltüntetését, a többi blokkot kérjük kihúzni.

**4. A TELJESÍTÉS HATÁRIDEJE:**

2019.10.31.

**5. A TELJESÍTÉS HELYE:**

KEFAG Zrt. Észak-Kiskunsági Erdészet  
Kunpeszéri-erdőtömb

**6. AZ ELLENSZOLGÁLTATÁS TELJESÍTÉSÉNEK FELTÉTELEI:**

Az ellenérték kiegyenlítése a szerződésben meghatározott módon és tartalommal történő igazolt teljesítést követően – számla ellenében – teljesítéstől számított 30 napon belül átutalással történik.

**7. ALKALMASSÁGI KÖVETELMÉNYEK:**

**7.1 Műszaki, szakmai szempontból** alkalmatlan az Ajánlattevő, ha cégalapítása óta nem végzett az ajánlattétel tárgya szerinti beavatkozást.

**7.2 Igazolási mód:** Cégalapítása óta végzett jelentősebb – a felhívás szerinti, vagy hasonló – kivitelezések ismertetése, legalább a szolgáltatás tárgyának, a teljesítése idejének, az ellenszolgáltatás összegének, vagy a korábbi szolgáltatás mennyiségére utaló más adatnak, a szerződést kötő másik félnek ismertetésével, illetve a referenciaszemély neve, telefonszáma megnevezésével.

**8. AJÁNLTÁTELI HATÁRIDŐ:**

2019.08.15. 10.00 óra, *A határidőt követően a beérkezett árajánlatokat érvénytelennek tekintjük.*

**9. AZ AJÁNLAT BENYÚJTÁSÁNAK CÍME:**

Ajánlatkérőnek a jelen felhívás 1. pontjában meghatározott székhelye.

**10. AZ AJÁNLAT BENYÚJTÁSÁNAK MÓDJA:**

Az ajánlatot 2 eredeti példányban, oldalszámot is jelölő tartalomjegyzékkel ellátva, zárt borítékban, az ajánlat tárgyának megjelölésével kell személyesen, vagy postai úton benyújtani.

A zárt borítékra kívül nagy betűkkel fel kell írni az ajánlat tárgyát.

Az ajánlaton kérjük feltüntetni a projektünk azonosítóját és nevét:

**11. AZ ELJÁRÁS TÍPUSA:**

Nyílt pályáztatás.

**12. AJÁNLATI KÖTÖTTség:**

Ajánlattevő az ajánlattételi határidő lejártát követő 60 napig az ajánlatához kötve van.

**13. AZ AJÁNLAT NYELVE:**

Magyar.

**14. EGYÉB KÖVETELMÉNY**

**Az ajánlat első vagy második lapjaként felolvasólapot kell mellékelni.** Az ajánlatkérő az ajánlatok beérkezését és értékelését követően jogosult a nyílt ajánlat tételi felhívásra irányuló eljárást eredménytelennek nyilvánítani. Az ajánlatkérőt szerződéskötési kötelezettség nem terheli. Az ajánlati dokumentáció készítésével felmerülő költségek az ajánlattevőt terhelik.

Kecskemét, 2019.07.24.

Dr. Andrési Dániel  
kutatási osztályvezető-helyettes

Mellékletek:

„1” melléklet: Felolvasólap

„2” mellékelt: Átnézeti térkép (Blokk I.)

„3” mellékelt: Átnézeti térkép (Blokk II.)

„4” mellékelt: Átnézeti térkép (Blokk III.)

**FELOLVASÓLAP**

**Ajánlattevő neve:** .....

**Ajánlattevő székhelye:** .....

**Kapcsolattartó személy neve:** .....

**Telefonszáma:** .....

**Faxszáma:** .....

**Ajánlati ár (Blok I.) (nettó összeg):** .....

**Ajánlati ár (Blok II.) (nettó összeg):** .....

**Ajánlati ár (Blok III.) (nettó összeg):** .....

**Kivitelezési idő (naptári nap):** .....

Kelt ....., 2019. ....


.....  
(aláírás, bélyegző)

# Erdészeti nyilvántartási térkép

M = 1 : 10000

Téma: Kunpszér Blokk I.

Leírás: Kunpszér 26I, 27B, 27E, 27J, 27K, 28A

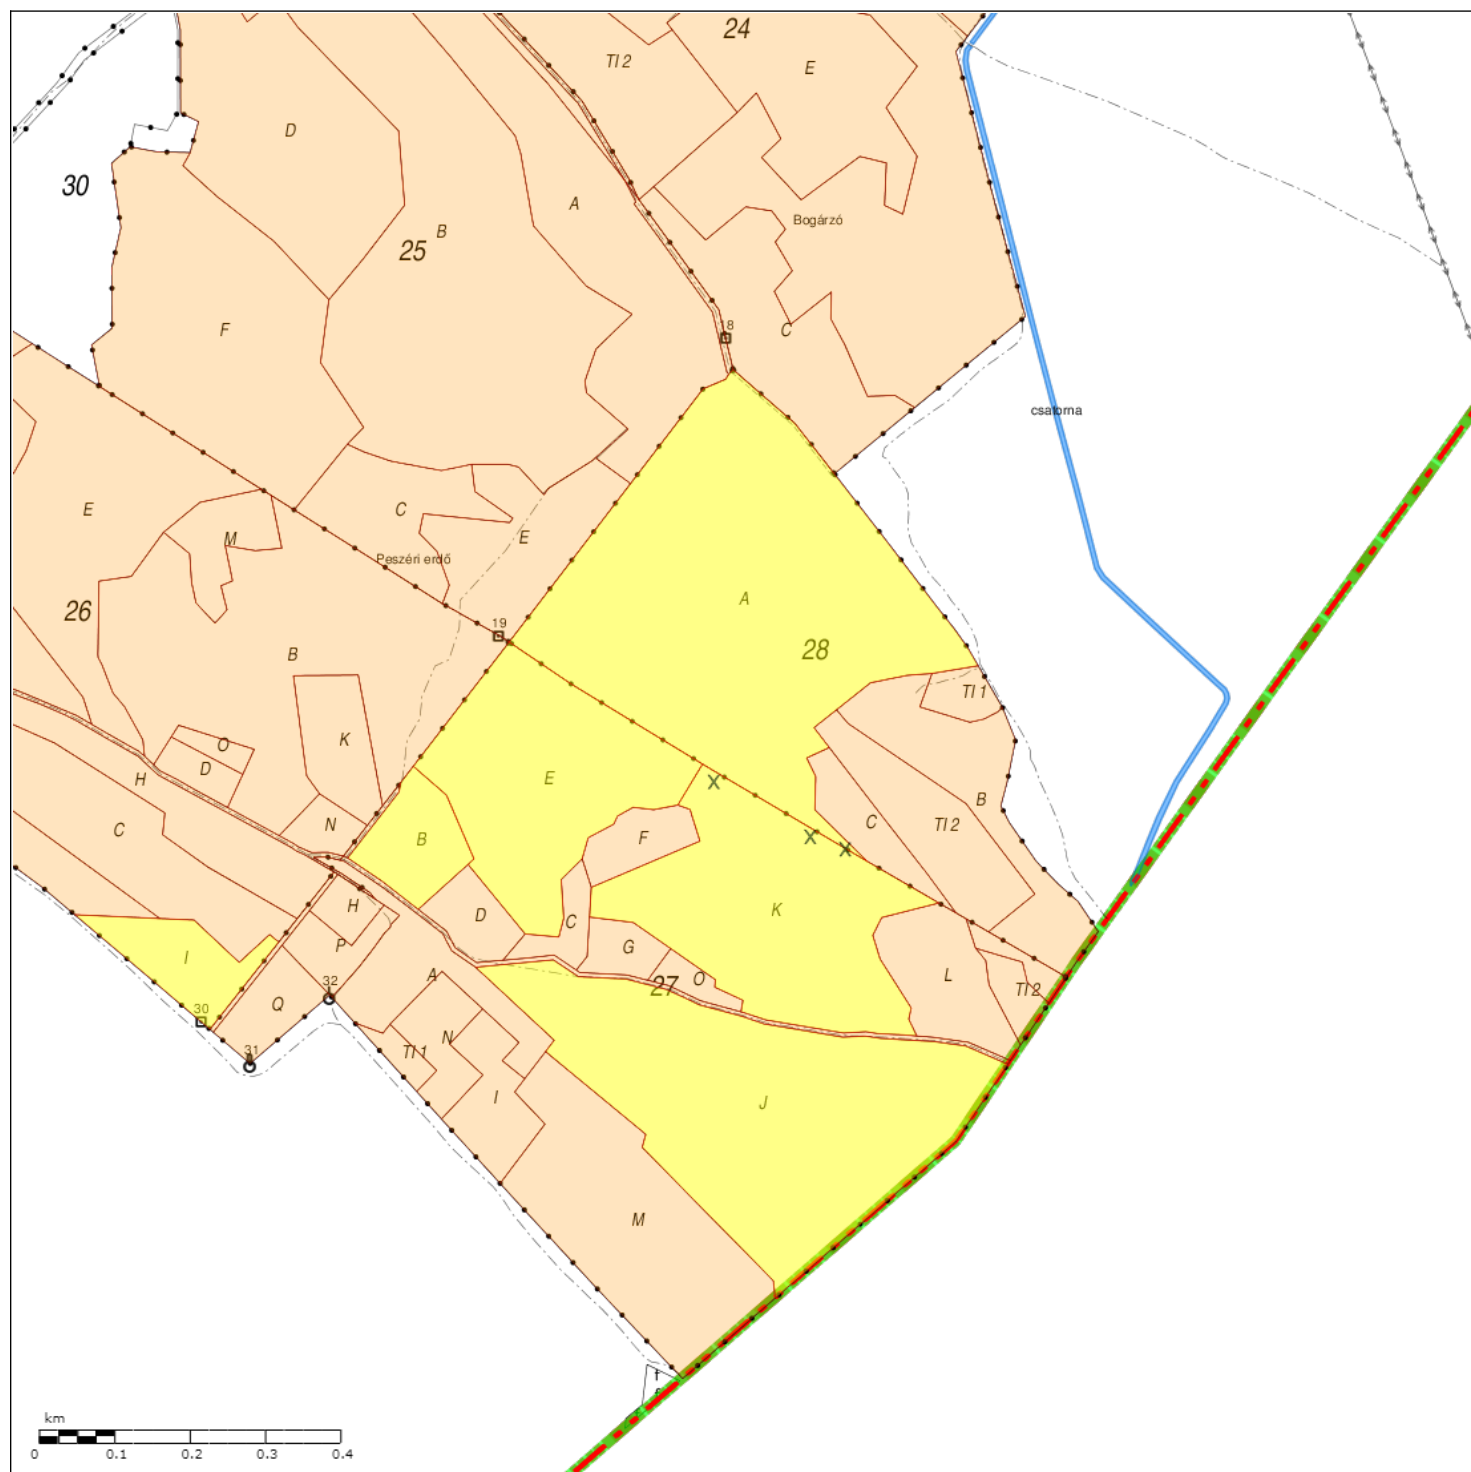

Dátum: 2019. július 24.


Aláírás

# Erdészeti nyilvántartási térkép

M = 1 : 15000

Téma: Kunpszér Blokk II.

Leírás: Kunpszér 21B, 21C, 23I, 26A, 26B, 26C, 26F, 26H, 26K, 26M, 26N

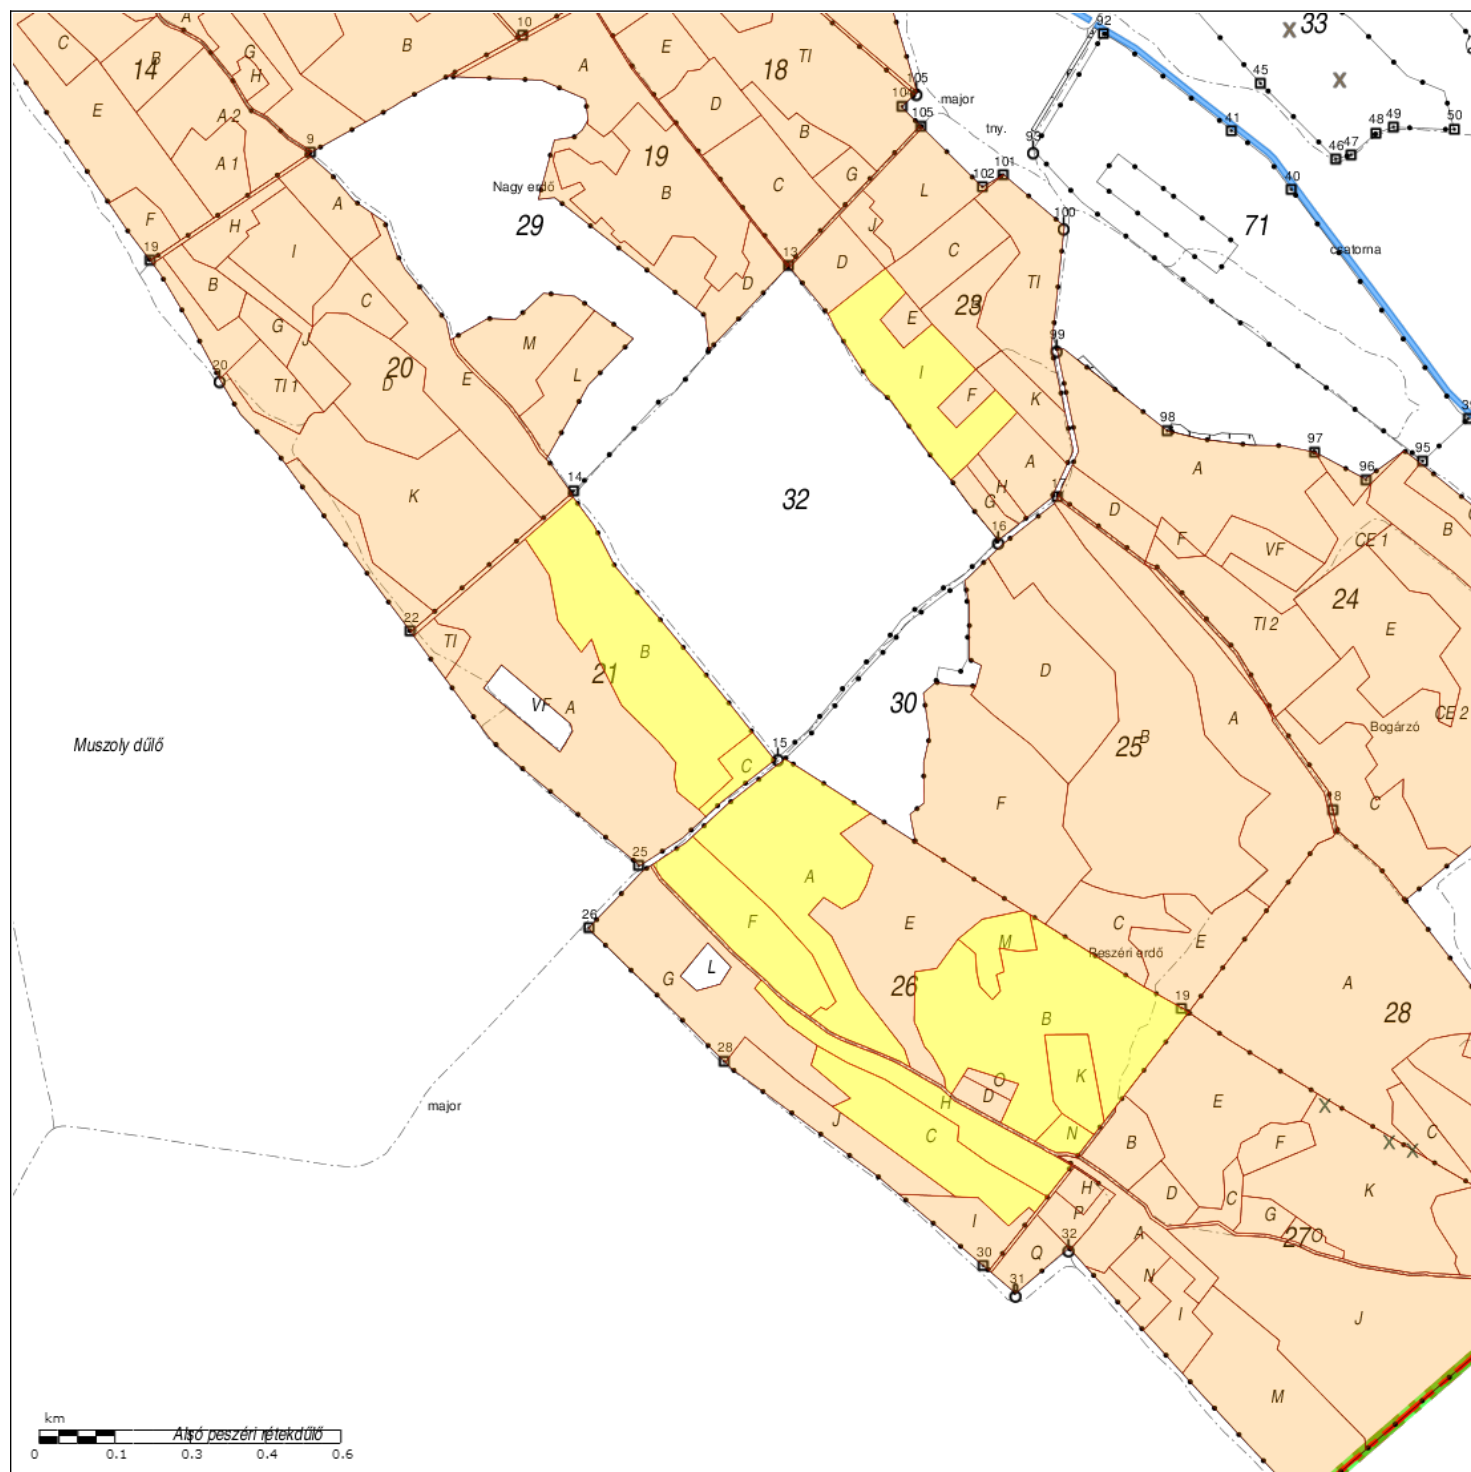

Dátum: 2019. július 24.


Aláírás

# Erdészeti nyilvántartási térkép

M = 1 : 15000

Téma: Kunpeszér Blokk III.

Leírás: Kunpeszér 15B, 16B, 16D, 16H, 20A, 20B, 20D, 20E, 20G, 20I, 20J, 20K, 20L, 20M

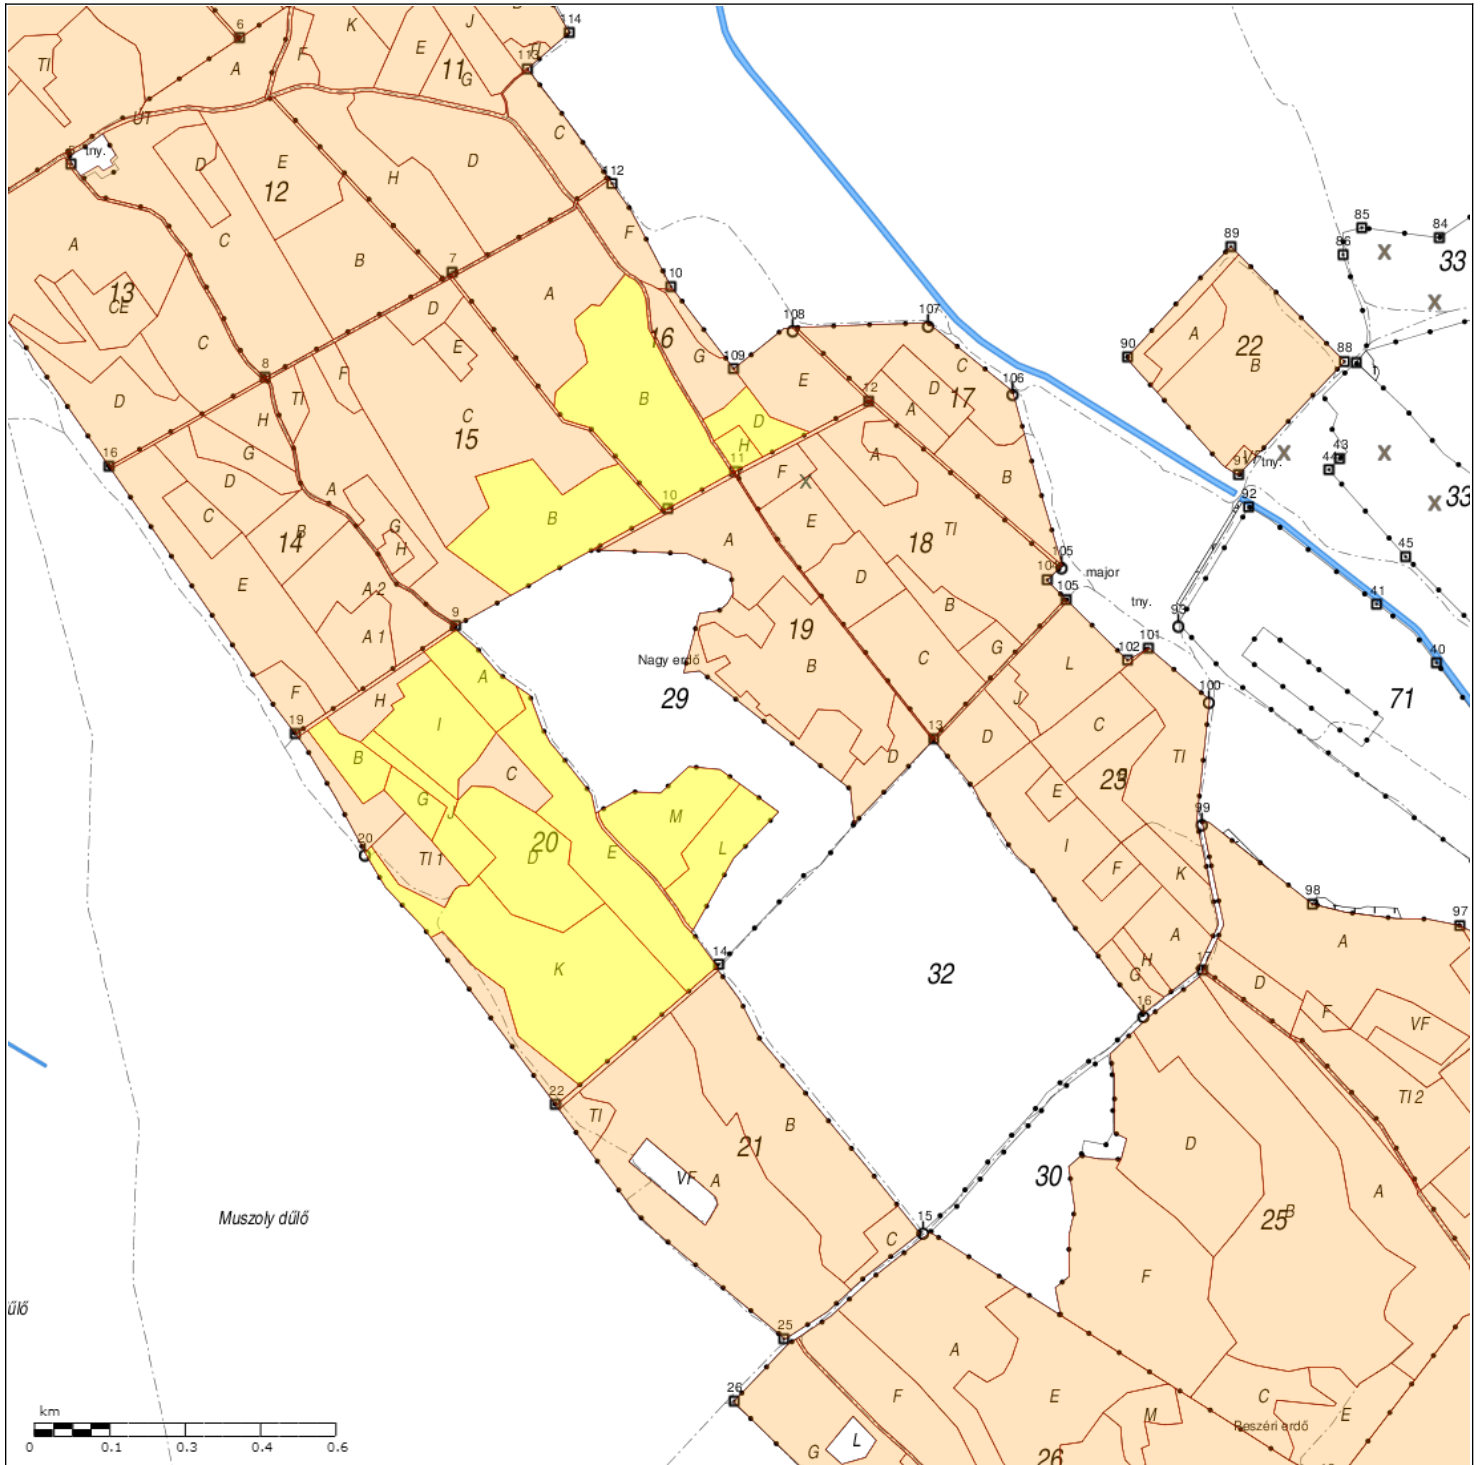

Dátum: 2019. július 24.

Aláírás